


Wypełnienie paneli szklane bezpieczne, przezroczyste.

Profil Al. lakierowany kolor wg RAL 5012

Panele nawiewu i filtracji dostarcza zleceniodawca, zleceniobiorca przygotowuje otwory wraz z prowadnicami do wsunięcia paneli wraz z uszczelnieniem. Drzwi przesuwane automatycznie, uruchamiane bezdotykowo - zbliżeniowo

Obszar zaznaczony na czerwono z możliwością demontażu, dopuszcza się demontaż trzech segmentów .

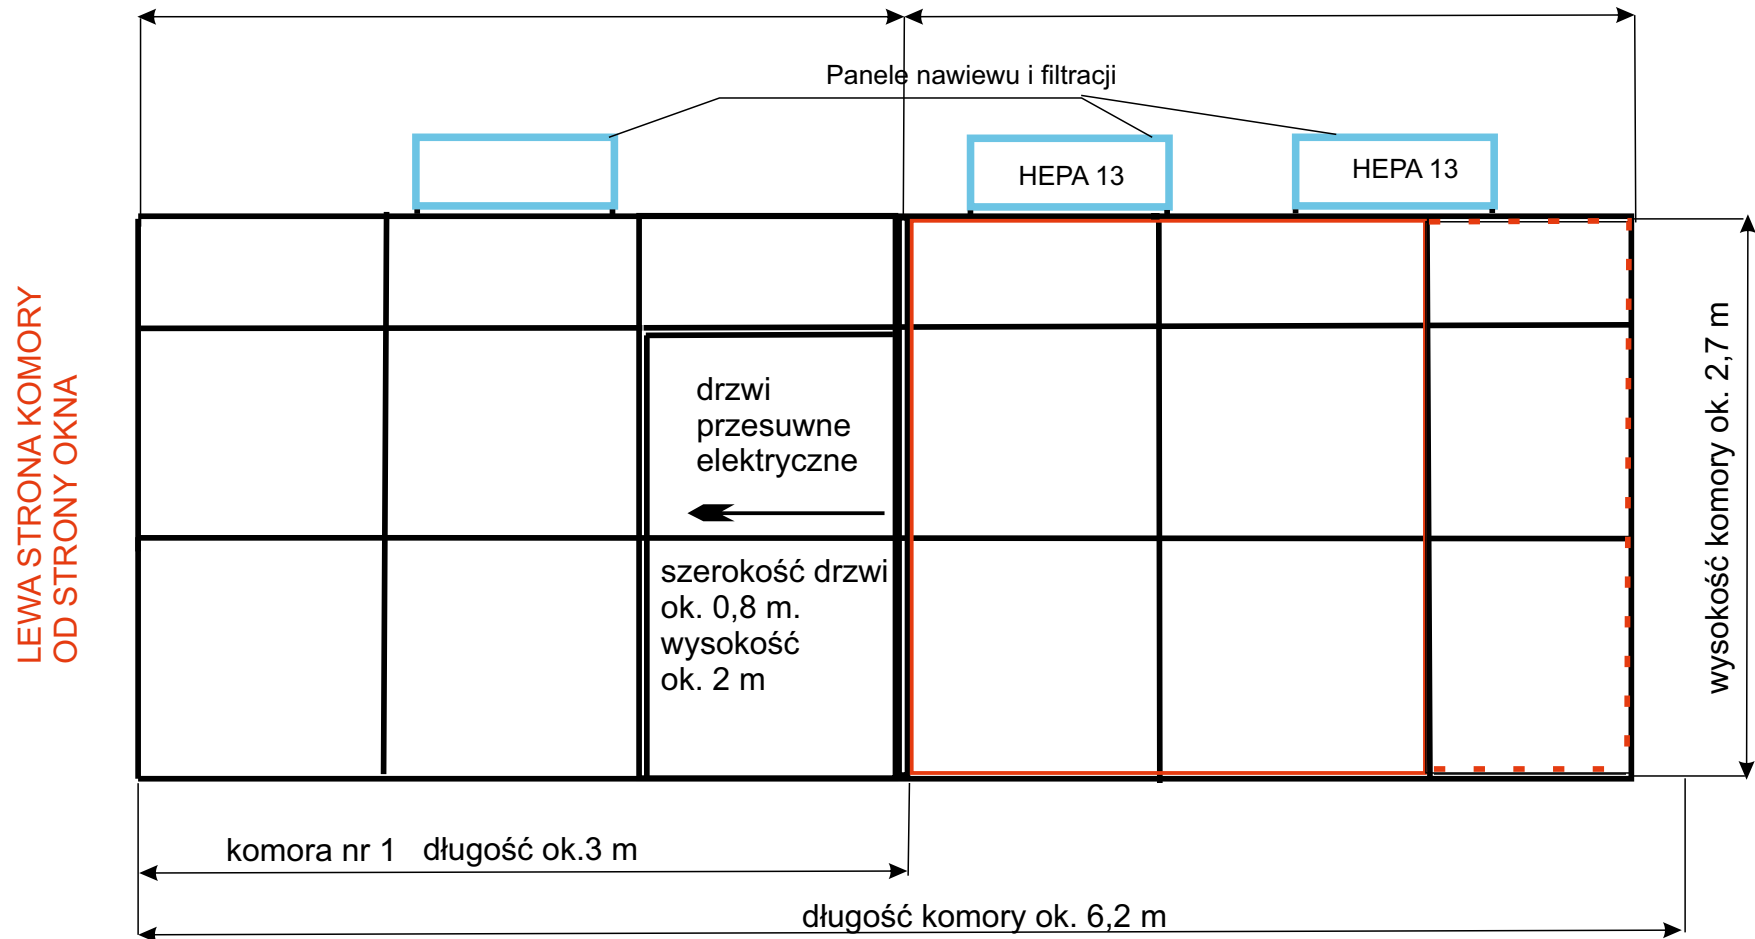

Podział co do ilości i gabarytów poszczególnych sekcji ścian zewnętrznych do uzgodnienia

WIDOK OD STRONY CZOŁOWEJ

Prawa strona komory z drzwiami przesuwymi przylega za pośrednictwem elastycznego uszczelnienia / fartucha do wieży, nie można mocować konstrukcji bezpośrednio do wieży by nie przenosić drgań