


PRAWA STRONA KOMORY

Wypełnienie transparentne materiał szkło - bezpieczne, łącznie z drzwiami rozsuwanymi - drzwi rozsuwane ręcznie
Profil lakierowany wg RAL 5012.

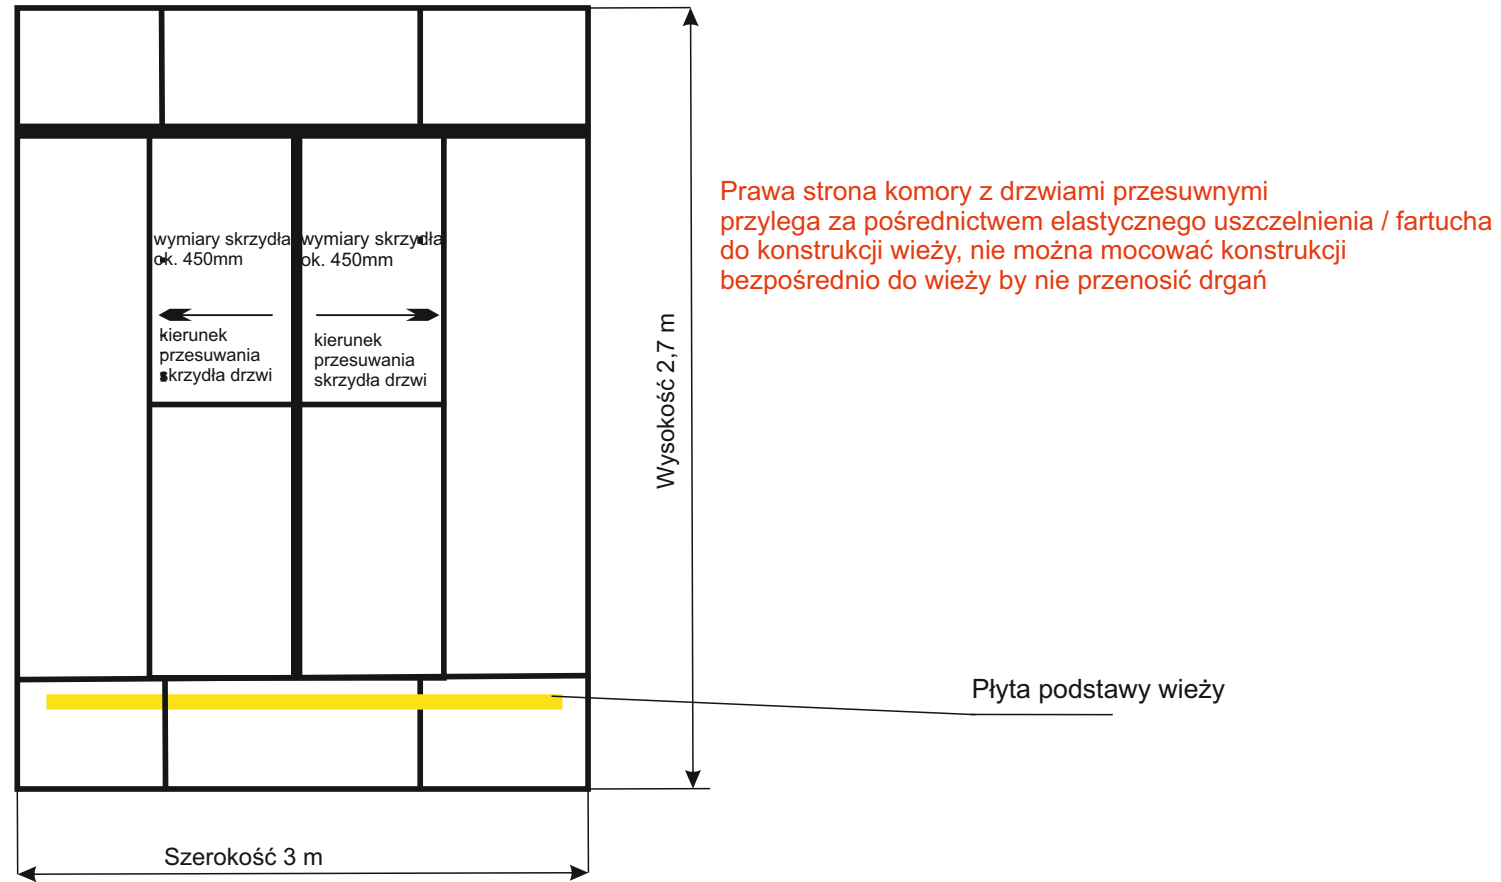

Podział co do ilości i gabarytów dla poszczególnych sekcji ściany analogicznie jak dla pozostałych ścian