


Wypełnienie: panel biały mat

Profil Al. lakierowany obustronnie wg RAL 5012 mat.

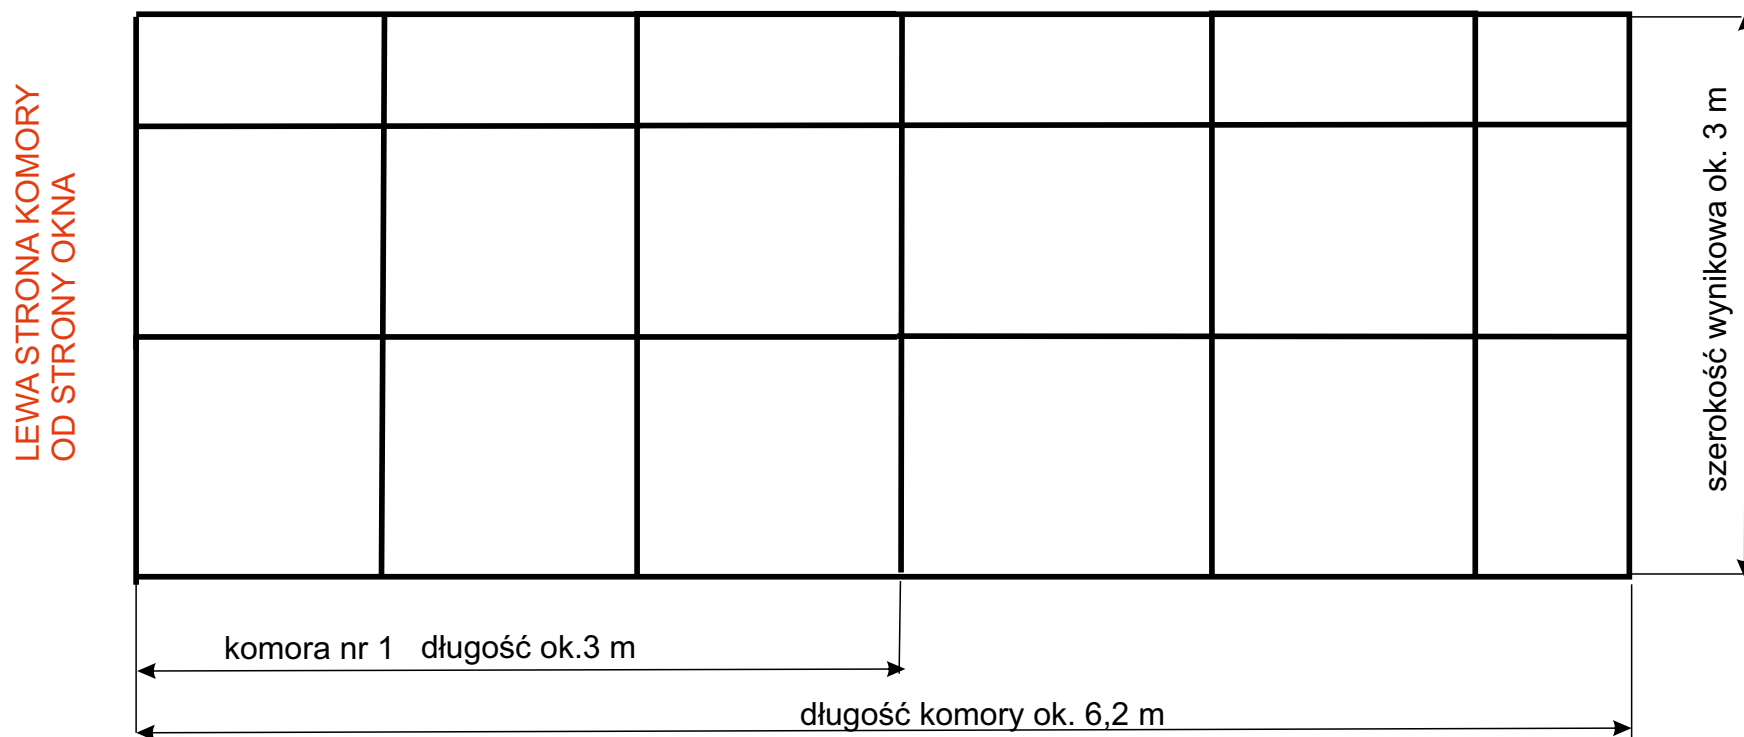

Podział co do ilości i gabarytów poszczególnych sekcji ścian zewnętrznych do uzgodnienia

WIDOK TYLNEJ ŚCIANY KOMORY